Ontwerp-voorstel Watertuin Puccinistraat Den Haag
Datum: 17 juni 2016
Schaal: nvt

Astrum
tuin en groenprojecten
in goede handen
Wibo van Noort
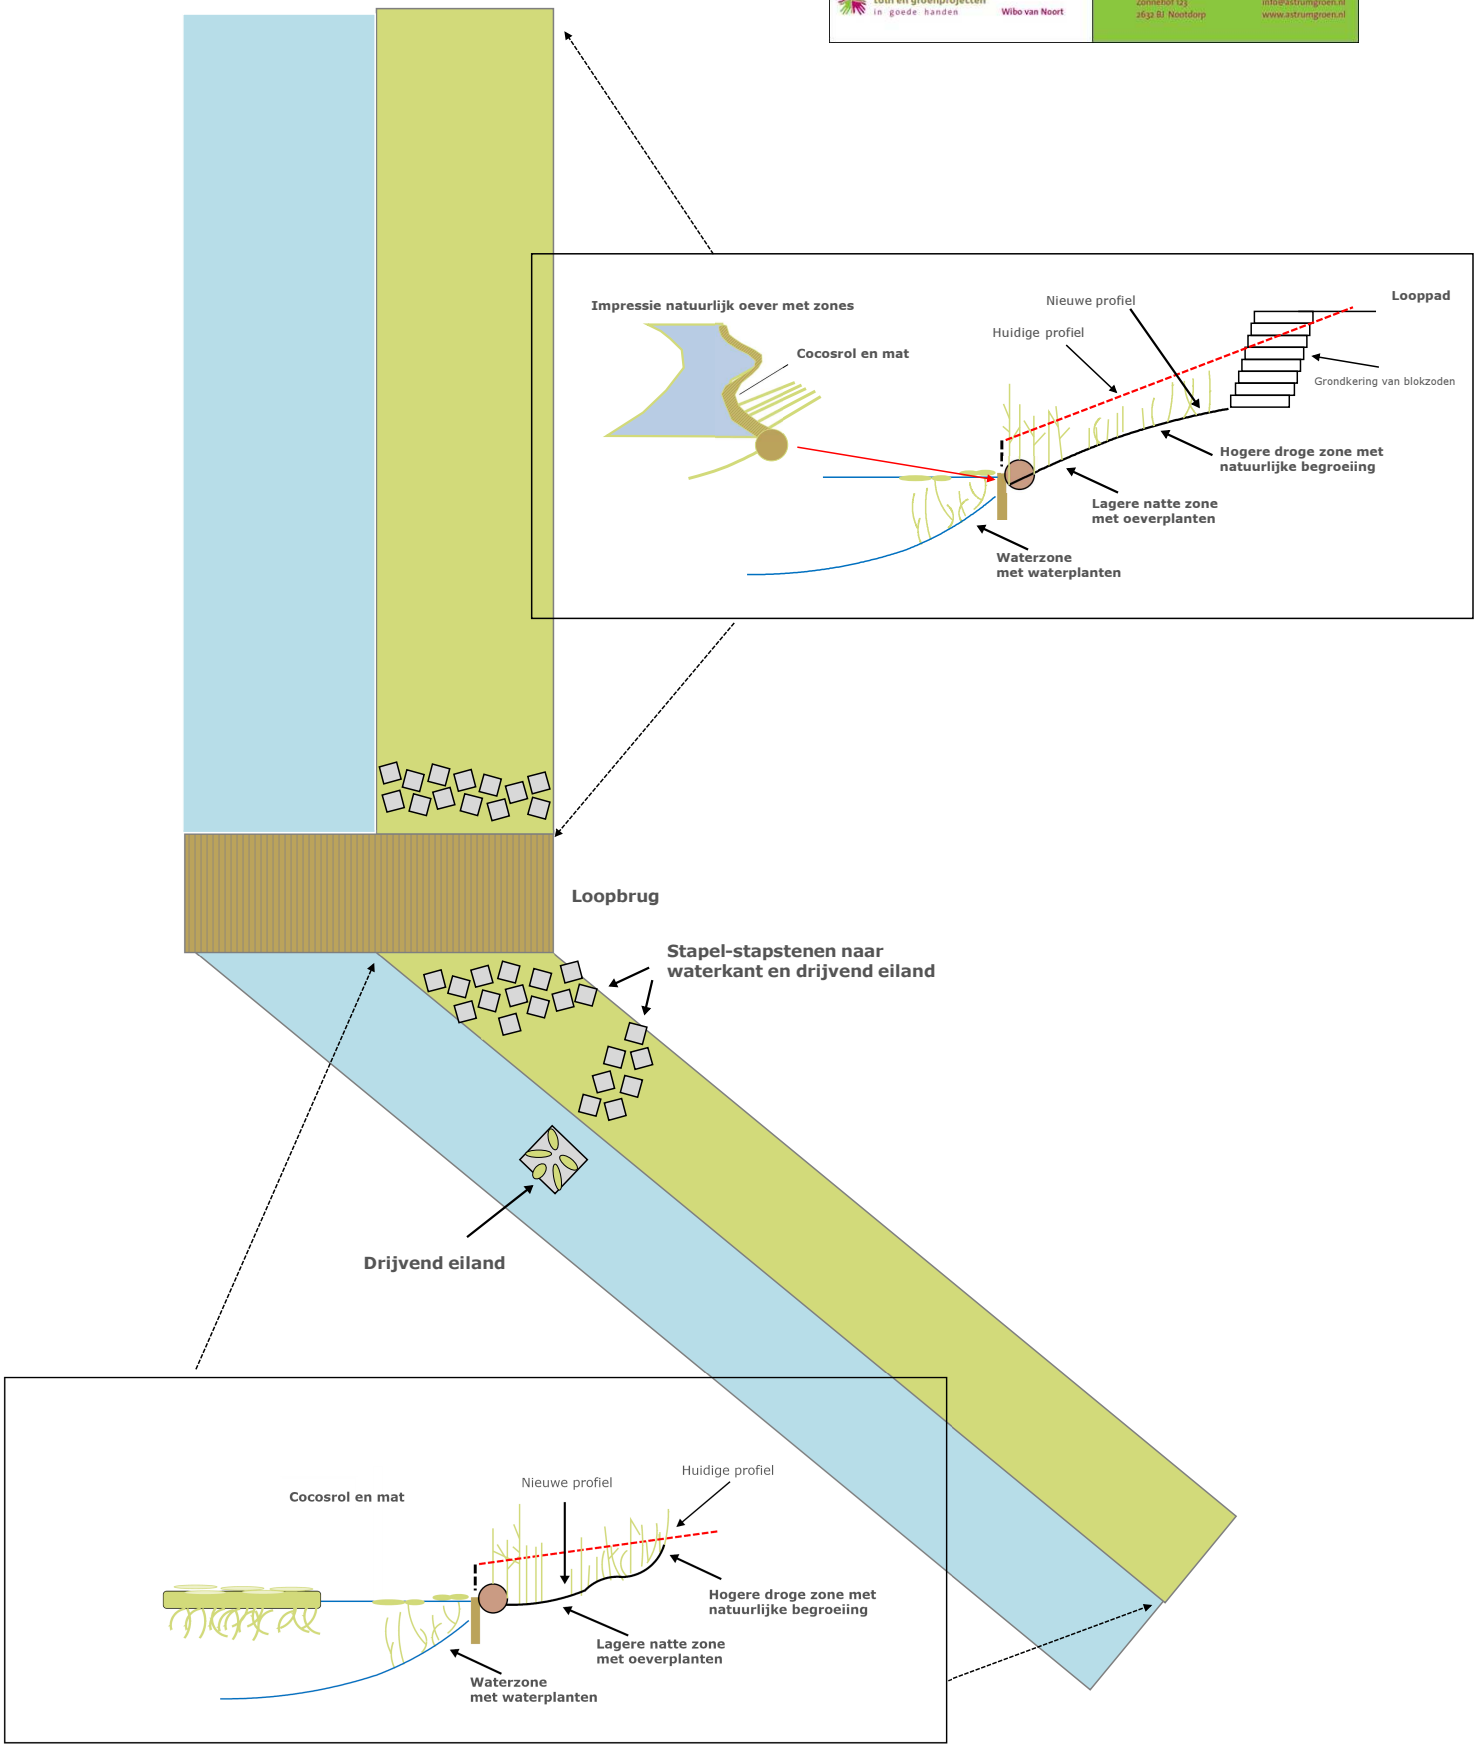
Astrum
Zonnehof 123
2632 BJ Nootdorp
T 015 750 49 48
M 06 281 450 92
info@astrumgroen.nl
www.astrumgroen.nl